


交通形態図 (車線減少)

- ・夜間規制 (21:00~6:00) 昼間開放
- ・主要地方道 新潟港横越線 (赤道) (1車線減少)

第一工区 【幹線393】

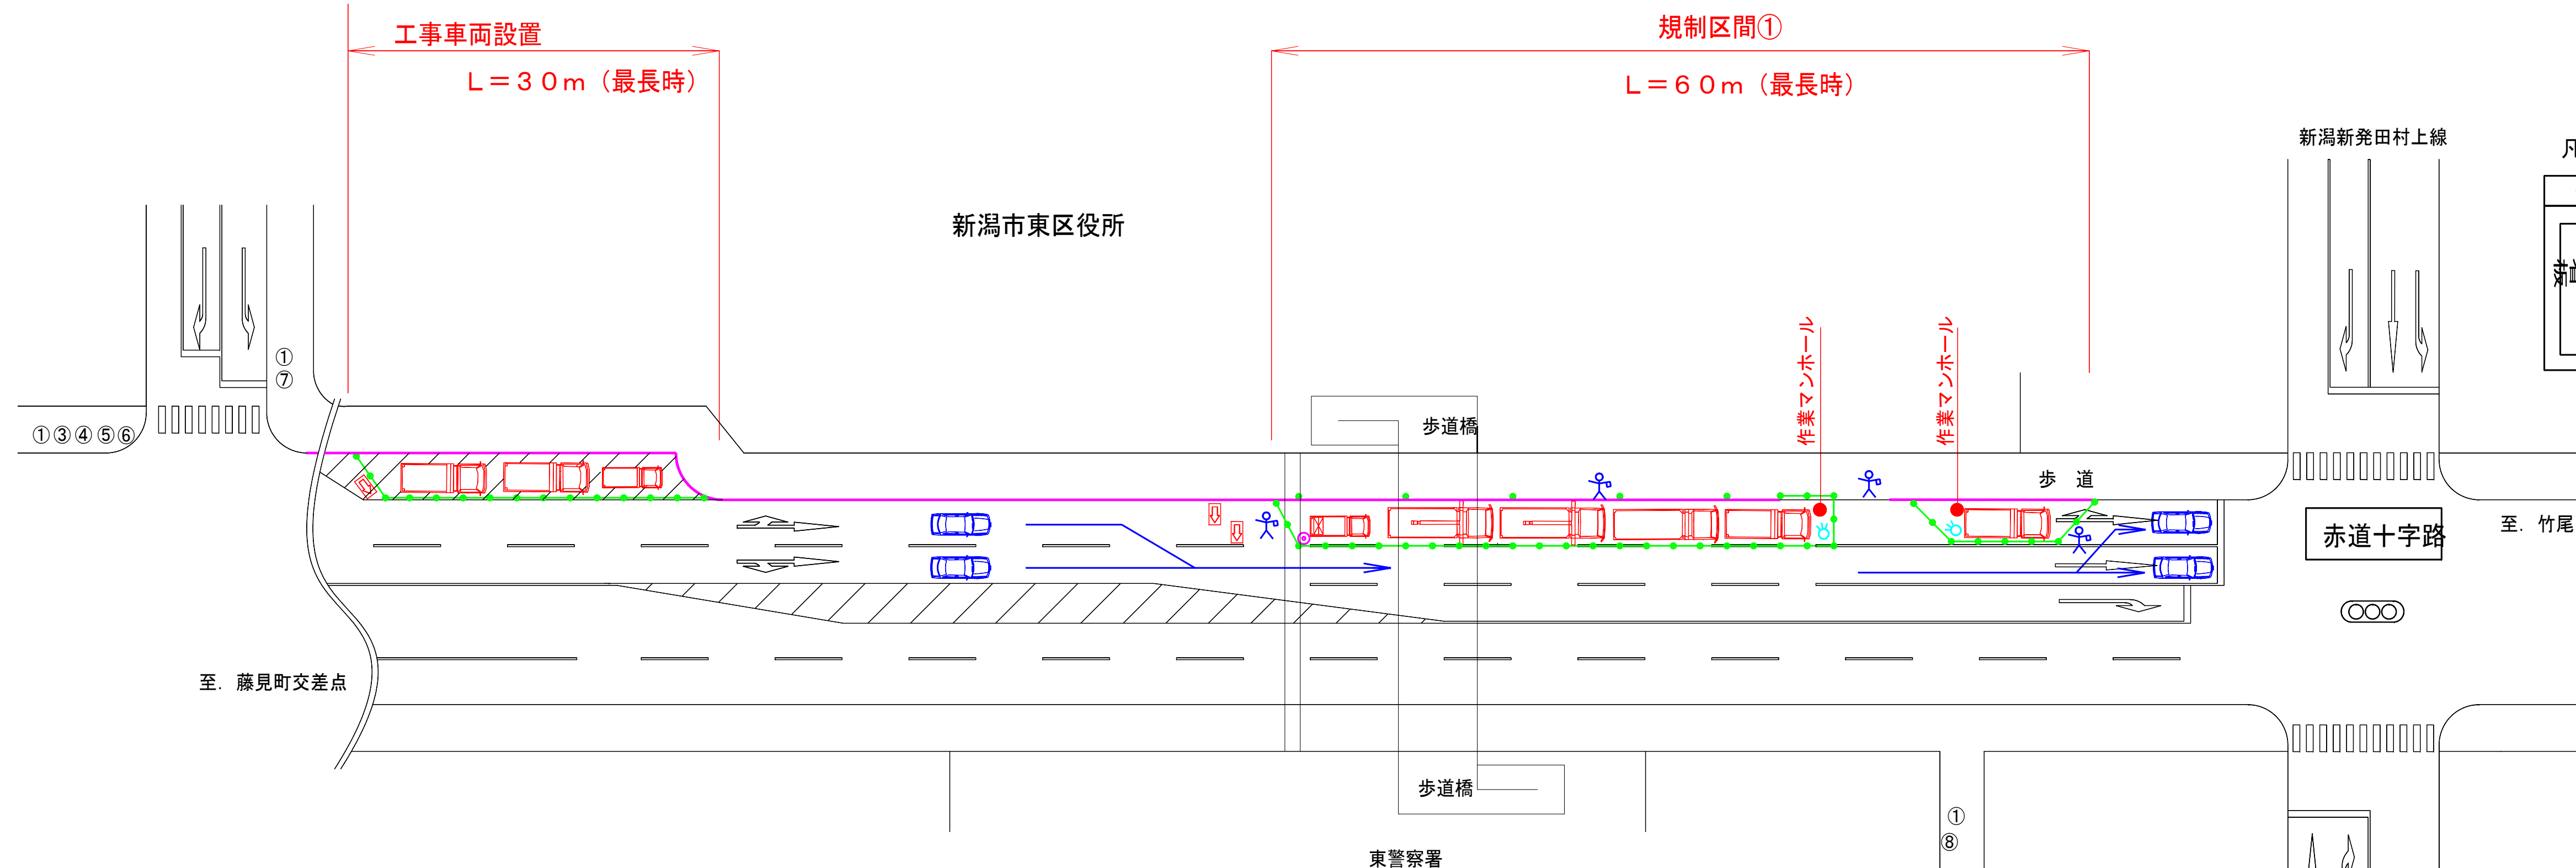

凡例

①	②	③	④	⑤	⑥	⑦	⑧
交通誘導員	作業マンホール	矢印板	照明灯	回転灯	電光盤		

第二工区 【幹線426】

